
План-схема размещения оборудования сценического освещения
М ####

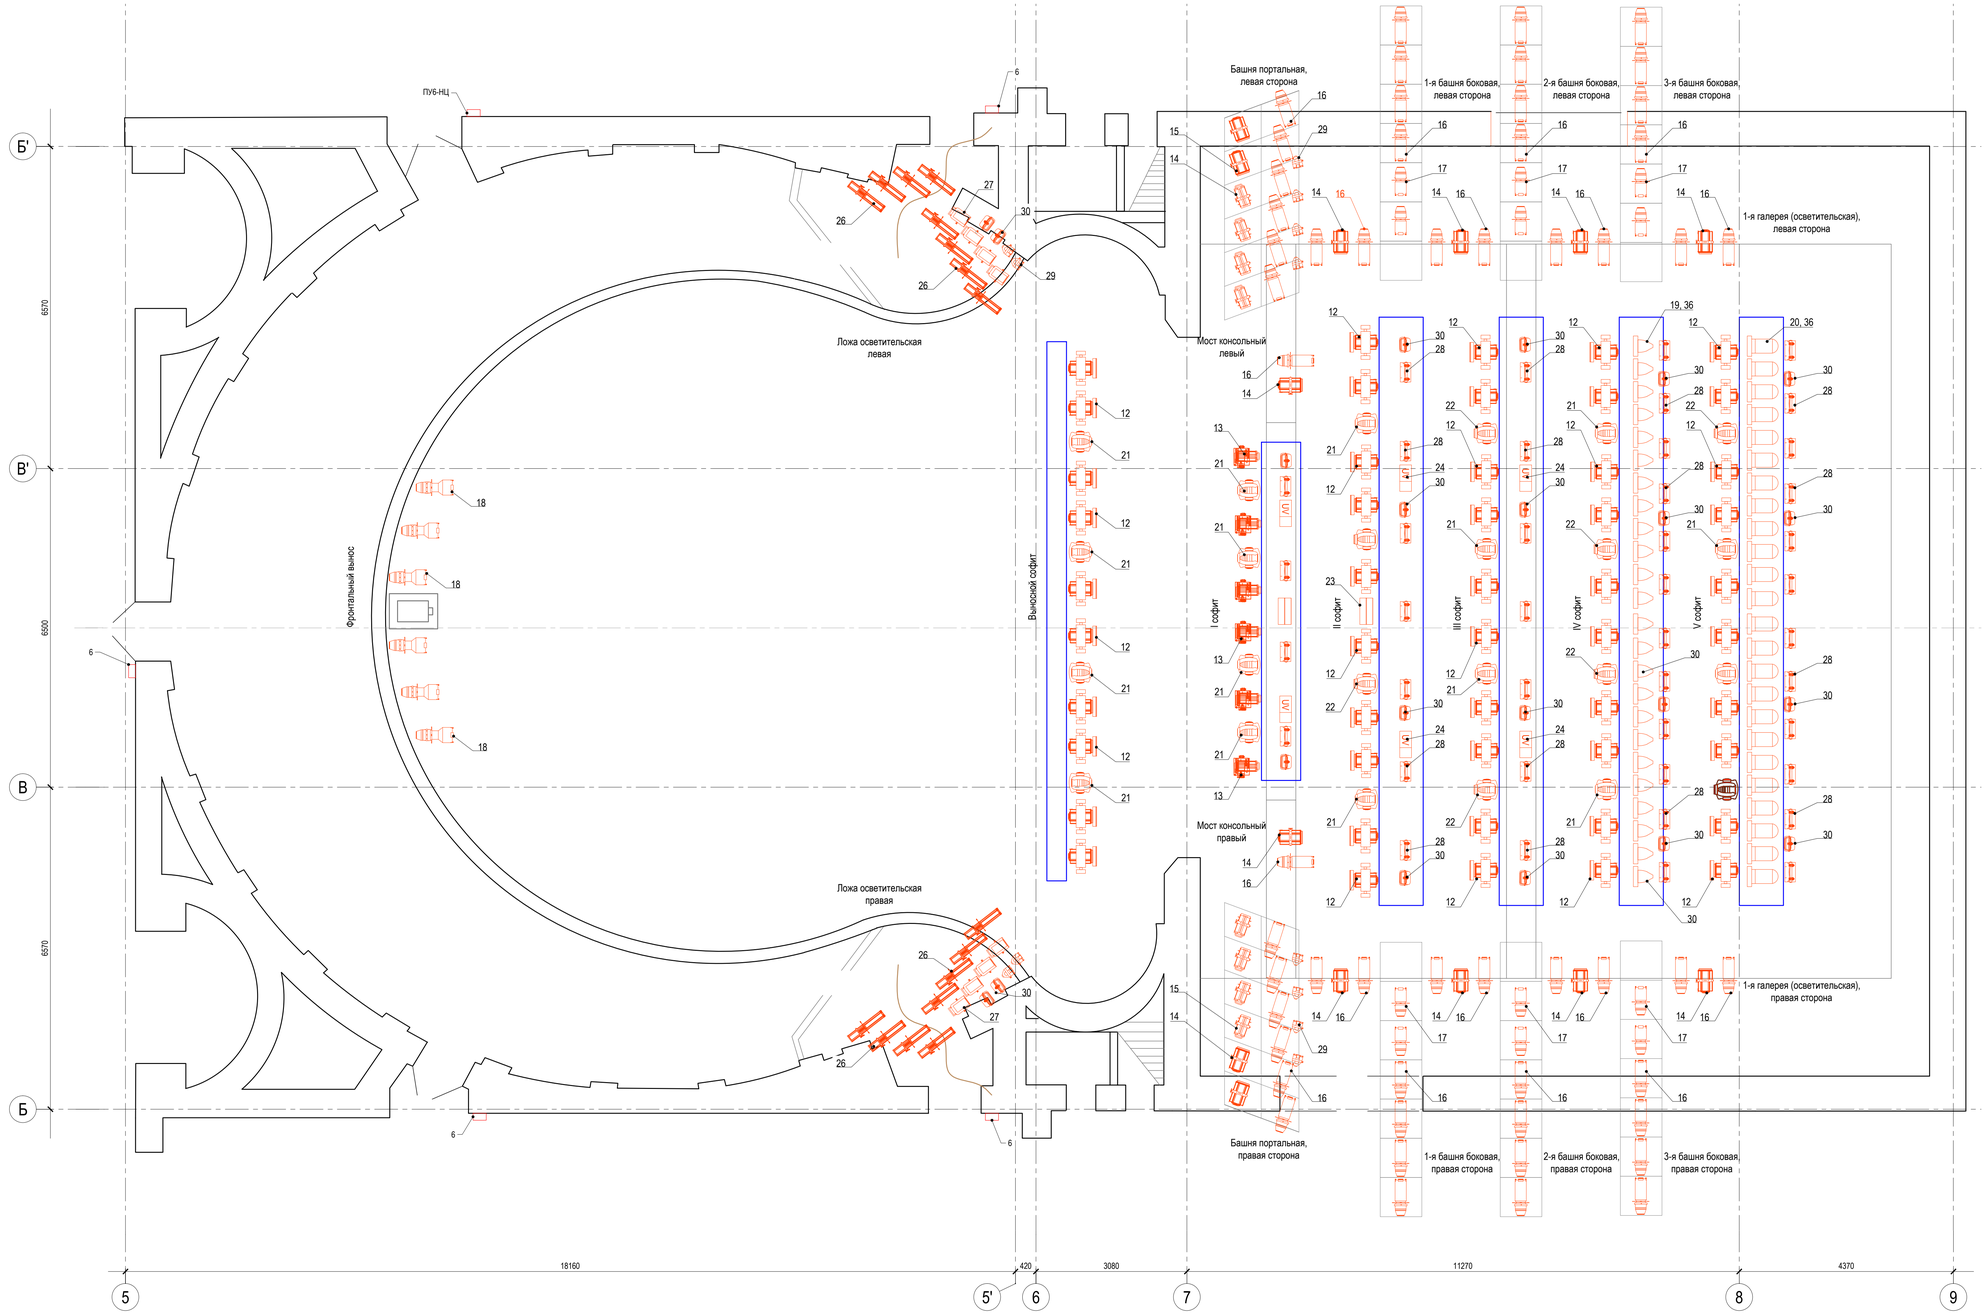

Номер на чертеже	Позиция в спецификации оборудования	Таблица условных обозначений	Изготовитель / Модель	Всего:
1	1.1.1	Стойка диммерная на 36 модулей для модулей с обратной связью в комплекте с процессором управления	ETC ESR3N-36 Sensor3 (Advanced Enclosure)	4
2	1.2.1	Шкаф прямых включений (24 x 5 kW) со встроенной системой контроля	ADL ШНЦ-24-5	6
3	1.2.2	Шкаф прямых включений (12 x 5 kW) реверсивный со встроенной системой контроля	ADL ШНЦ-12R-5	1
4	1.2.6	Пульт управления прямыми включениями на 24 канала (PoE) (рэк 19", 3U) с комплектом для монтажа в рэк (master)	ADL ПУ-24НЦ	3
5	1.2.7	Пульт управления прямыми включениями на 24 канала (PoE) настенного исполнения	ADL ПУ-24НЦ	3
6	1.2.8	Пульт управления прямыми включениями на 6 каналов (PoE) настенного исполнения	ADL ПУ-6НЦ	9
7	1.3.1	Световая консоль управления сценическим освещением в конфигурации 6144 output/parameters (Ethernet (two ports) 802.3af compliant PoE; протоколы ETCNet2, Net3, ArtNet; 230 W, 2 лампы Littlite LED goosenecк) в комплекте с программным обеспечением	ETC Gio Console 6144 outputs	2
8	1.5.1	Щит силовой ЩС.СО1, трехфазный ввод. 2 трехфазных линии по 5 kW на фазу	ЗАО СИСТЕМА нестандартное оборудование	1
9	1.5.2	Щит силовой ЩС.СО2, трехфазный ввод. 3 однофазные линии по 5 kW	ЗАО СИСТЕМА нестандартное оборудование	1
10	1.5.3	Шкаф 19" напольный, черный 22U, 600x600x1136, дверь стекло-металл (600x600x1136 мм)	Новые Технологии NT PRACTIC / MGLASS 22-66 B	1
11	1.5.4	Стойка рэковая 19", 8U	Proel KR08	1
12	2.1.1	Прожектор управляемый линковый PC (220 В, 2000 W, , угол 4,5 - 60 град, цоколь G22) в цифровой пере, с устройством для автоматической смены цвета	СИСТЕМА COMMANDOR Arena PC & SLIM 10°	50
13	2.1.2	Прожектор управляемый линковый PC (220 В, 1200 W, угол 4,5 - 62 град, цоколь GX 9,5) в цифровой пере, с устройством для автоматической смены цвета	СИСТЕМА COMMANDOR Jr. Rama PC 175 & SLIM 8°	4
14	2.2.1	Прожектор линковый PC (220 V, 2500/2000 W, угол 4,5 - 60 град, цоколь G22) в комплекте с рамкой для светофильтра	Philips Selecon Arena PC	14
15	2.2.2	Прожектор высокой эффективности с линковой PC 175° (230 V, 1200 W, угол 4,5°- 62°, цоколь GX 9,5) в комплекте с рамкой для светофильтра	Philips Selecon Rama 175 PC	18
16	2.2.3	Прожектор профильный с ZOOM 15°-30° (для лампы HPL 230 V, 750 W)	ETC Source Four Zoom 15°-30°	38
17	2.2.4	Прожектор профильный с ZOOM 25-50 (для лампы HPL 230 V, 750 W)	ETC Source Four Zoom 25°-50°	4
18	2.2.5	Прожектор профильный с фиксированным пуком 10° (для лампы HPL 230 V, 750 W)	ETC Source Four 10°	6
19	2.2.6	Прожектор PAR с комплектом сменной оптики (для лампы HPL 230 V, 750 W, рамка для светофильтра в комплекте)	ETC Source Four PAR EA	24
20	2.2.7	Прожектор PAR64 (для лампы-фары 230 V, 1000 W, цоколь GX 16d)	Proel PLC64BK	24
21	2.3.1	Прибор с полным вращением профильный (P=1000 W, для газоразрядной лампы 800 W цоколь SFc 10-4) с электронным балластом	VARI*LITE VL 880 Spot	16
22	2.3.2	Прибор с полным вращением заливной (960 W, для лампы 700 W short-arc discharge) с электронным балластом	VARI*LITE VL2500 Wash	8
23	2.3.3	Стробоскоп с DMX управлением (220 V, в комплекте с ксеноновой лампой XOP 15-OF)	Martin Professional Atomic 3000 DMX	2
24	2.3.5	Светильник ультрафиолетового света (220В V, 400 W, цоколь E40)	Svetoch UV - 400	8
25	2.3.6	Компактный прожектор следящего света (575 W, угол 10,5°- 22,5°, с электронным балластом, для лампы MSD, цоколь GZ2)	Robert Juliat BUXIE 1124D	2
26	2.4.2	Прожектор светодиодный профильный (230V, 4 x 120 W LED chips, RGBW, 6000 lm, 15°-35° Zoom, power input-кабель в комплекте)	Philips Selecon PLPROFILE4 LED 15°-35° Zoom, Black	20
27	2.4.4	Прожектор светодиодный (230V, 2.35 A, угол раскрытия луча 15°-55°, RGBW 3 x 120 Watt LED chips, в комплекте с power input-кабелем в комплекте)	Philips Selecon PL3 LED Luminaire, Black	12
28	2.4.5	Светильник светодиодный цилиндрический (230V, max 250 W, 2 x RGBW 120W LED, с разъемами PowerCon (AC) Input и Output для последовательного подключения)	Philips Selecon PLCYC2-03 LED RGBW CYC, Black	54
29	2.5.1	Прожектор PAR (с фокусировкой в диапазоне 25°- 45°, для лампы HPL 230 V, 750 W) для репетиционного освещения	ETC Source Four PARNel	12
30	2.5.2	Энергосберегающий светодиодный прожектор для дежурного и рабочего освещения (60 Вт, 220 В, класс защиты IP65)	Lumitek СДО-01-60-4000-001	55
31	2.5.3	Энергосберегающий светодиодный прожектор для рабочего освещения (35 Вт, 220 В, класс защиты IP65)	Lumitek СДО-01-35-4000-001	33
32	2.5.4	Энергосберегающий светодиодный прожектор для рабочего освещения (35 Вт, 220 В, класс защиты IP65) с синим фильтром	Lumitek СДО-01-35-4000-001	20
33	2.5.5	Светильник встраиваемый напольный с синим фильтром, нагрузка 1000 кг в комплекте с понижающим трансформатором 230/12 В и соединительными кабелями	"Brilux" Польша LEDO 10 BLED	14
34	2.5.6	Светильник рабочего освещения (220 V, max 100 W, цоколь E27, корпус черный) в комплекте с крюком	Россия НСП-100	29
35	2.5.7	Светильник люминесцентный для рабочего освещения (2x36 W, IP 65, корпус и рассеиватель из поликарбоната, в комплекте с монтажными пластинами и металлическими защелками)	LT Company ARCTIC 236	43
36	4.4	Устройство для автоматической смены цвета (скроллер), 6* (24 рамки, DMX-управление, питание от лиры или блока питания, габариты 314x305x59 мм)	ЗАО СИСТЕМА SLIM XT 8"	48

						330-10/14-ИОС.СО1	
						Реконструкция "МБУК Нижнетагильский драматический театр имени Д. Н. Мамина-Сибиряка" по пр. Ленина, 33, г. Нижний Тагил. Оборудование, инженерное обеспечение сцены и зрительская часть	
Изм.	Кол.уч.	Лист	№ док.	Подпись	Дата		
ГИП		Петрянин			19.09.14	Сценическое освещение	Стадия: РД; Лист: 6; Листов:
Вед. инженер		Дружинина			19.09.14		
Инженер		Герасимов			19.09.14		
Инженер		Шейнов			19.09.14	План-схема размещения оборудования	SISTEMA сценическое оборудование www.sistema.spr.ru

Согласовано

Взам. инв.№

Подпись и дата

Инв.№ подл.